






ESTANÇA		
REBEDOR	[R]	5.72 m2
ESTAR MENJADOR	[E M]	34.16 m2
CUINA	[K]	12.47 m2
DISTRIBUIDOR	[D]	12.59 m2
HABITACIÓ 1	[H1]	11.51 m2
HABITACIÓ 2	[H2]	7.31 m2
HABITACIÓ 3	[H3]	11.35 m2
HABITACIÓ 4	[H4]	8.64 m2
BANY 1	[B1]	4.64 m2
BANY 2	[B2]	4.89 m2
SUP. ÚTIL		113.24 m2
TERRASSA 1	[T1]	17.71 m2
TERRASSA 2	[T2]	6.38 m2
TERRASSA 3	[T3]	63.63 m2
SUP. TOTAL CONSTRUÏDA		132.35 m2
SUP. TOTAL CONSTRUÏDA + ZONES COMUNS		146.88 m2

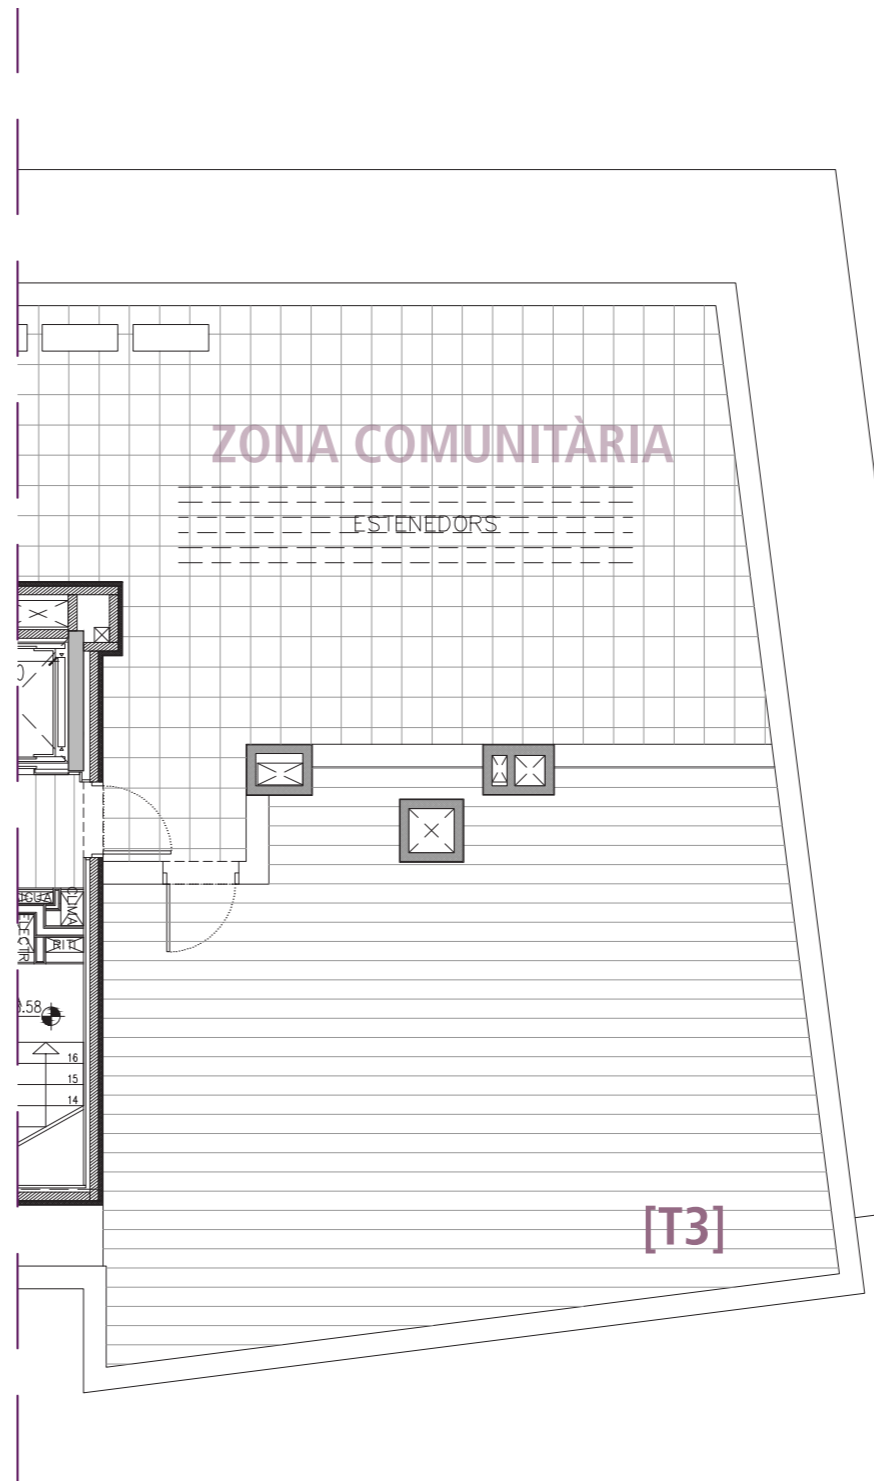

PLANTA COBERTA
ESCALA GRÀFICA 1/100

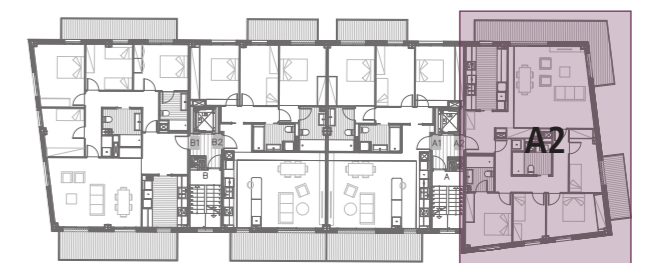

PLANTA CUARTA

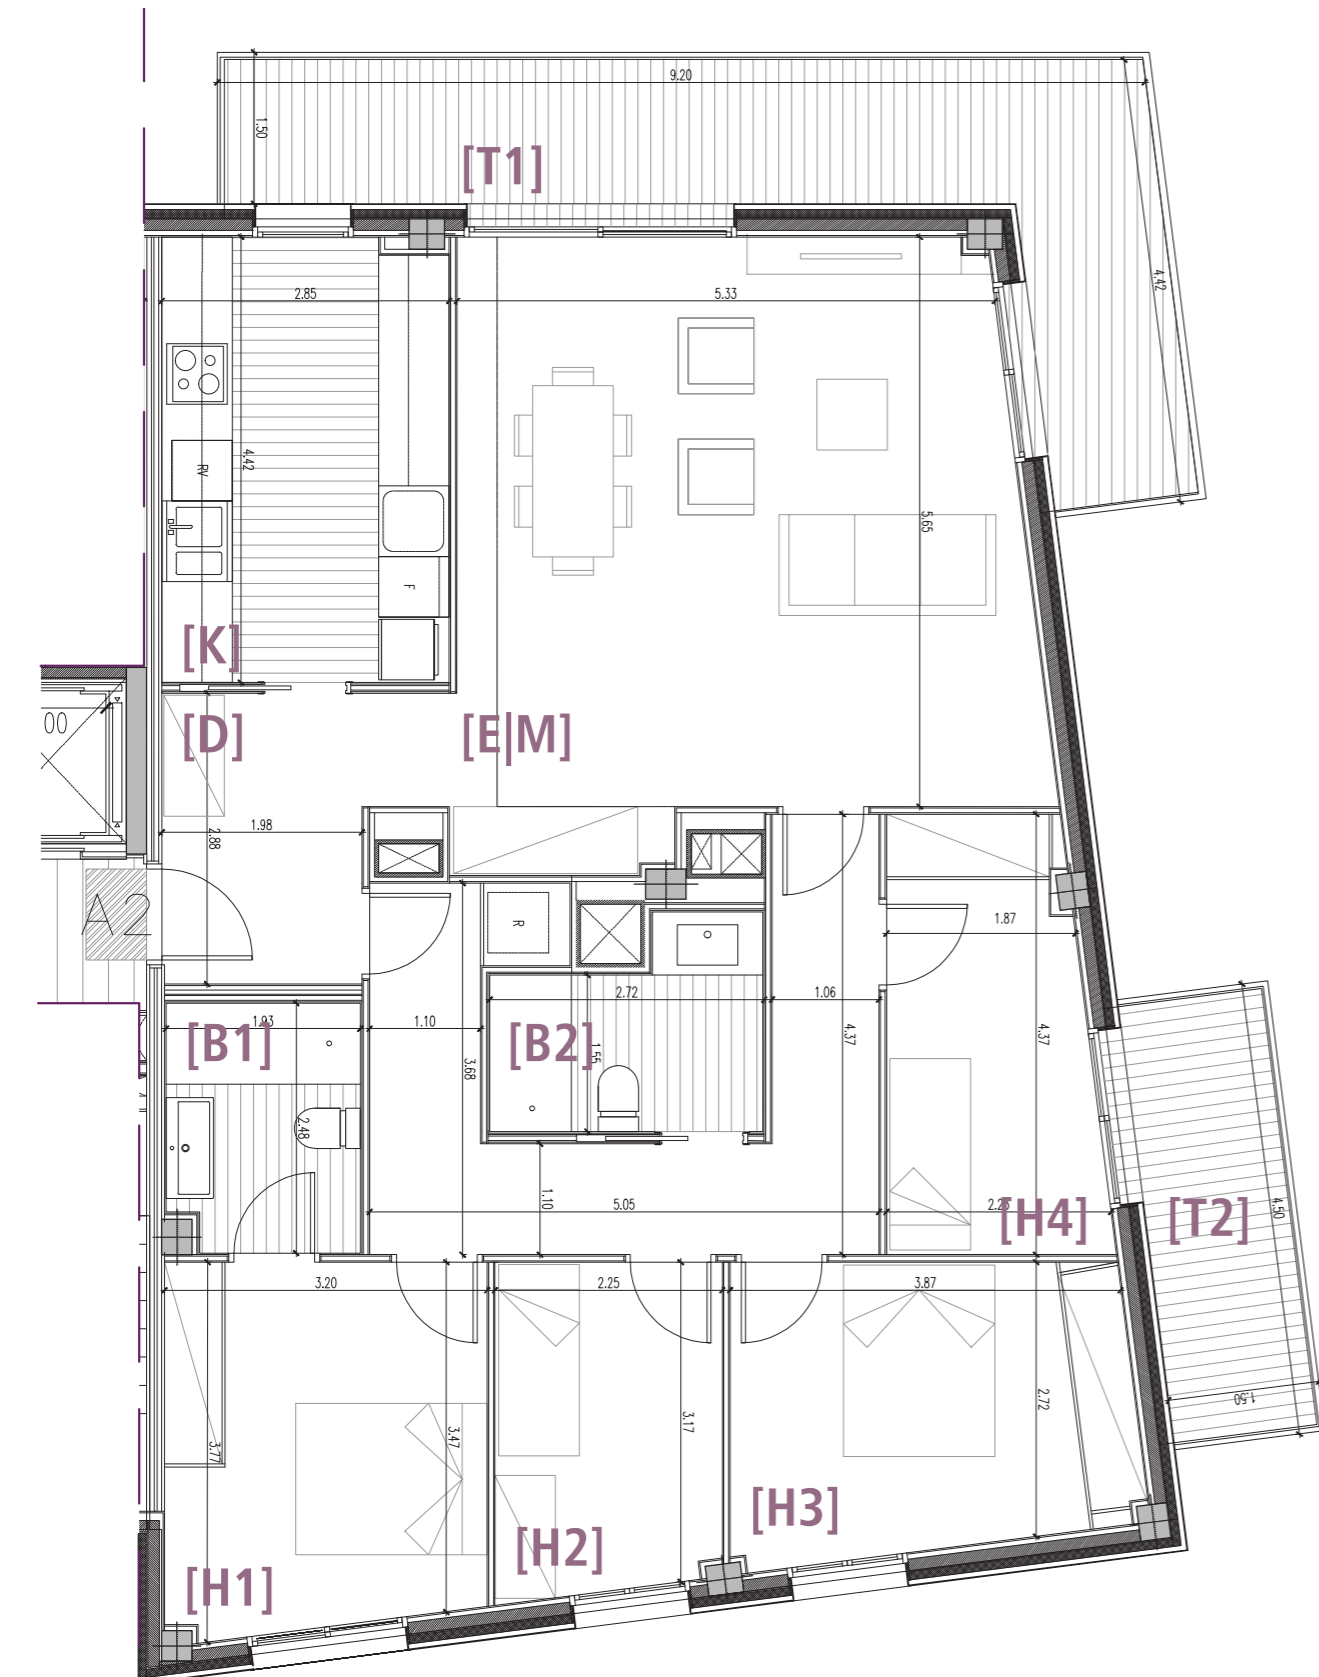

PLANTA CUARTA

ESCALA GRÀFICA: 1 | 75



(*) LES DIMENSIONS I DEFINICIÓ DELS ELEMENTS GRAFIATS PODEN PATIR CANVIS DEGUTS A REQUERIMENTS TÈCNICS, DE LICÈNCIA O COMERCIALS.
(**) LES IMATGES I RENDERS SÓN UNA REPRESENTACIÓ ORIENTATIVA I PODEN VARIAR SEGONS LA TIPOLOGIA D'HABITATGE.