


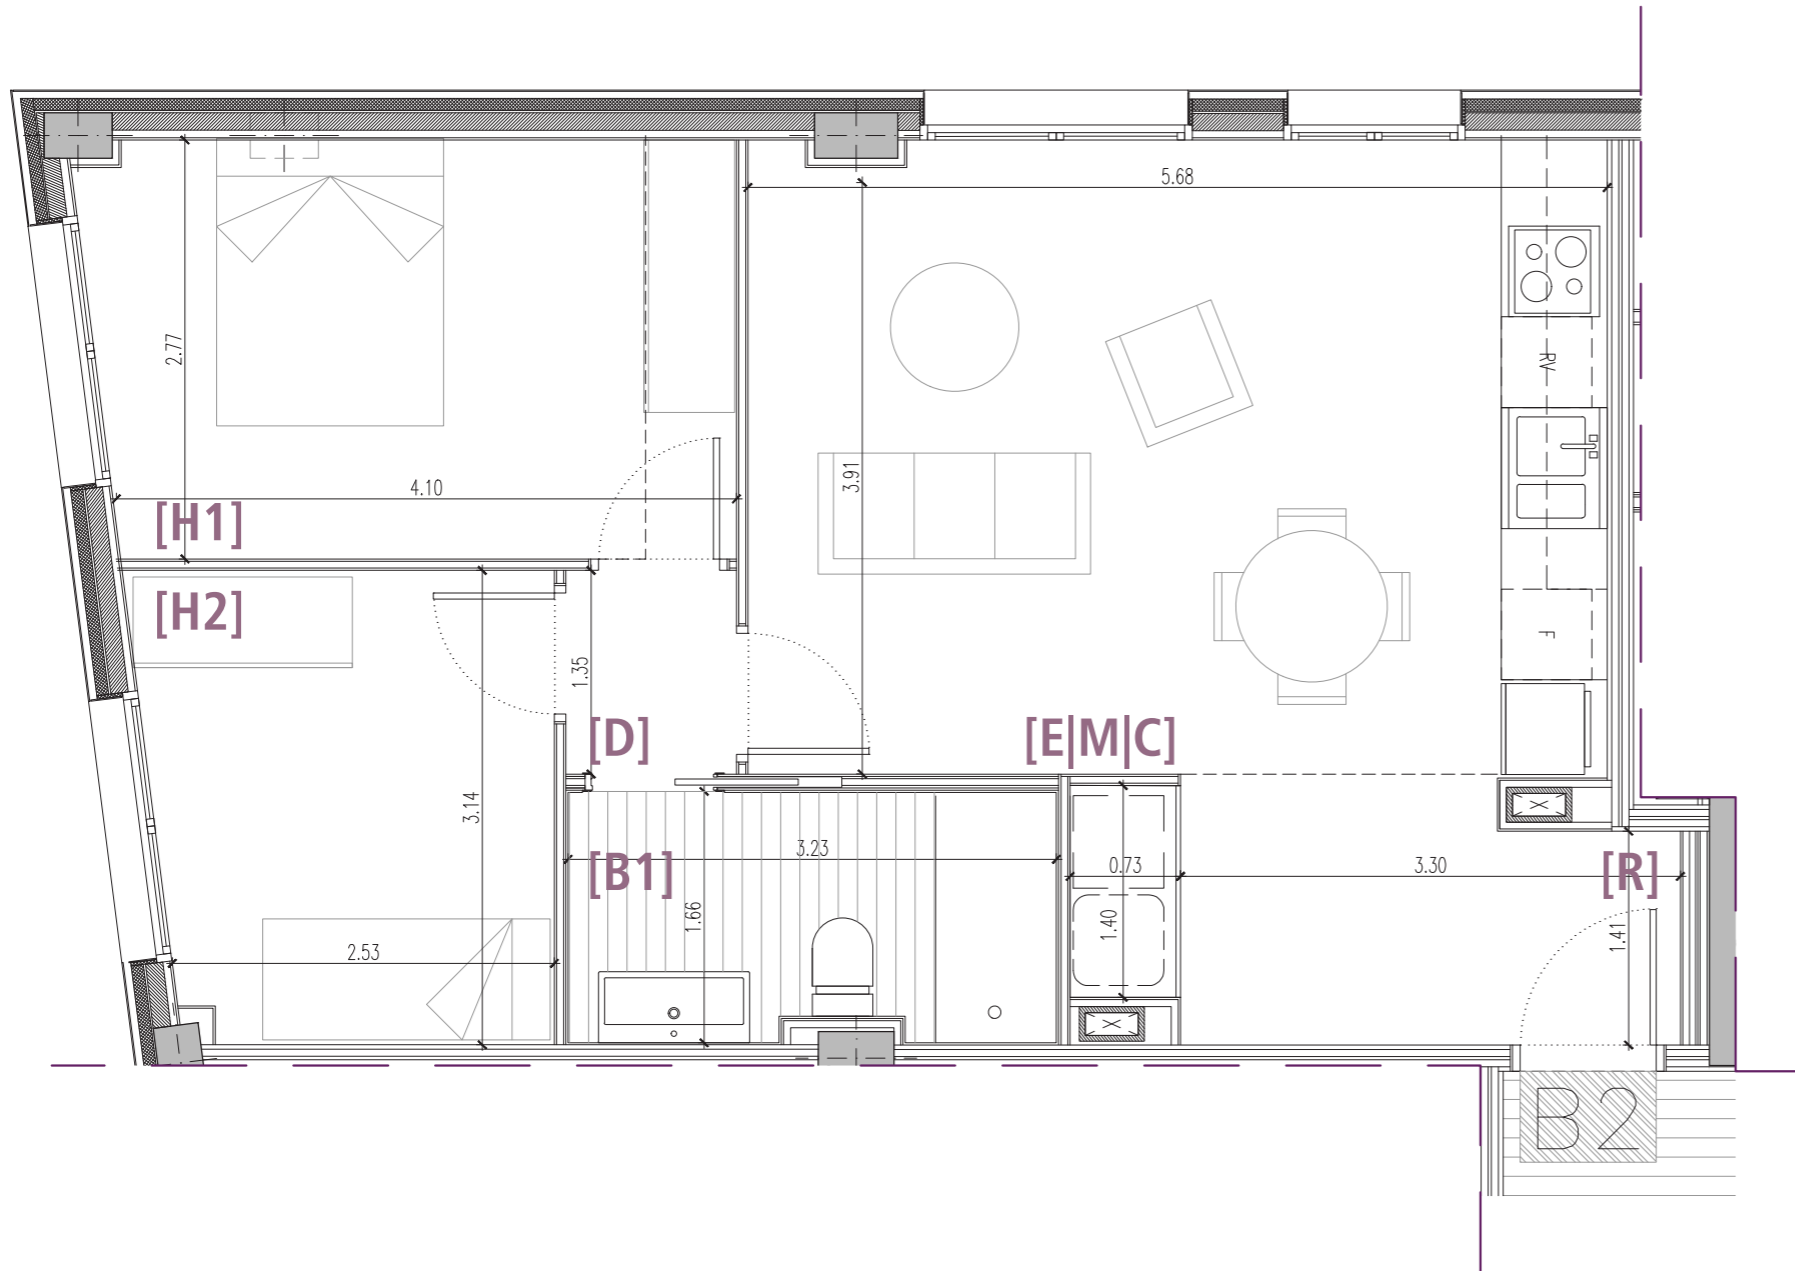


ESTANÇA		
REBEDOR	[R]	1.71 m ²
ESTAR MENJADOR CUINA	[E M C]	27.45 m ²
DISTRIBUIDOR	[D]	1.52 m ²
HABITACIÓ 1	[H1]	11.70 m ²
HABITACIÓ 2	[H2]	8.28 m ²
BANY 1	[B1]	5.20 m ²
SUP. ÚTIL		55.86 m²

SUP. TOTAL CONSTRUÏDA 66.60 m²

SUP. TOTAL CONSTRUÏDA + ZONES COMUNS 74.18 m²



PLANTA BAIXA

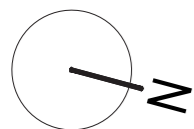

PLANTA BAIXA

ESCALA GRÀFICA: 1 | 50



(*) LES DIMENSIONS I DEFINICIÓ DELS ELEMENTS GRAFIATS PODEN PATIR CANVIS DEGUTS A REQUERIMENTS TÈCNICS, DE LICÈNCIA O COMERCIALS.

(**) LES IMATGES I RENDERS SÓN UNA REPRESENTACIÓ ORIENTATIVA I PODEN VARIAR SEGONS LA TIPOLOGIA D'HABITATGE.