



Residencial Can Mercader

CORNELLÀ DE LLOBREGAT

c/SANT FERRAN s/n

CORNELLÀ DE LLOBREGAT

GESTIÓ I COMERCIALIZACIÓ:



QUADRE DE SUPERFÍCIES ÚTILS:

ESTANÇA		
REBEDOR	[R]	3.71 m ²
ESTAR MENJADOR CUINA	[E M C]	36.12 m ²
DISTRIBUIDOR	[D]	4.32 m ²
HABITACIÓ 1	[H1]	15.02 m ²
HABITACIÓ 2	[H2]	9.71 m ²
HABITACIÓ 3	[H3]	10.14 m ²
BANY 1	[B1]	5.33 m ²
BANY 2	[B2]	5.32 m ²



SUP. ÚTIL 89.67 m²

TERRASSA 1 ⁽¹⁾	[T1]	CONSULTAR
TERRASSA 2 ⁽¹⁾	[T2]	CONSULTAR

SUP. TOTAL CONSTRUÏDA 101.56 m²

SUP. TOTAL CONSTRUÏDA + ZONES COMUNS 115.87 m²

⁽¹⁾ LES DIMENSIONS DE LES TERRASSES VARIEN EN FUNCIÓ DE LA PLANTA EN QUE S'UBICA L'HABITATGE.

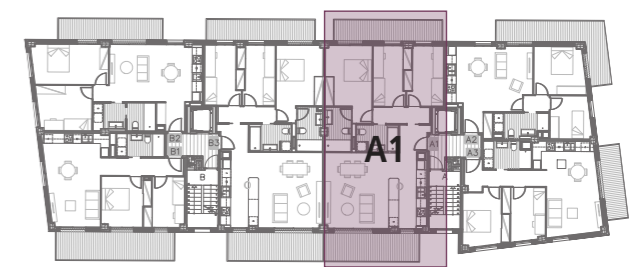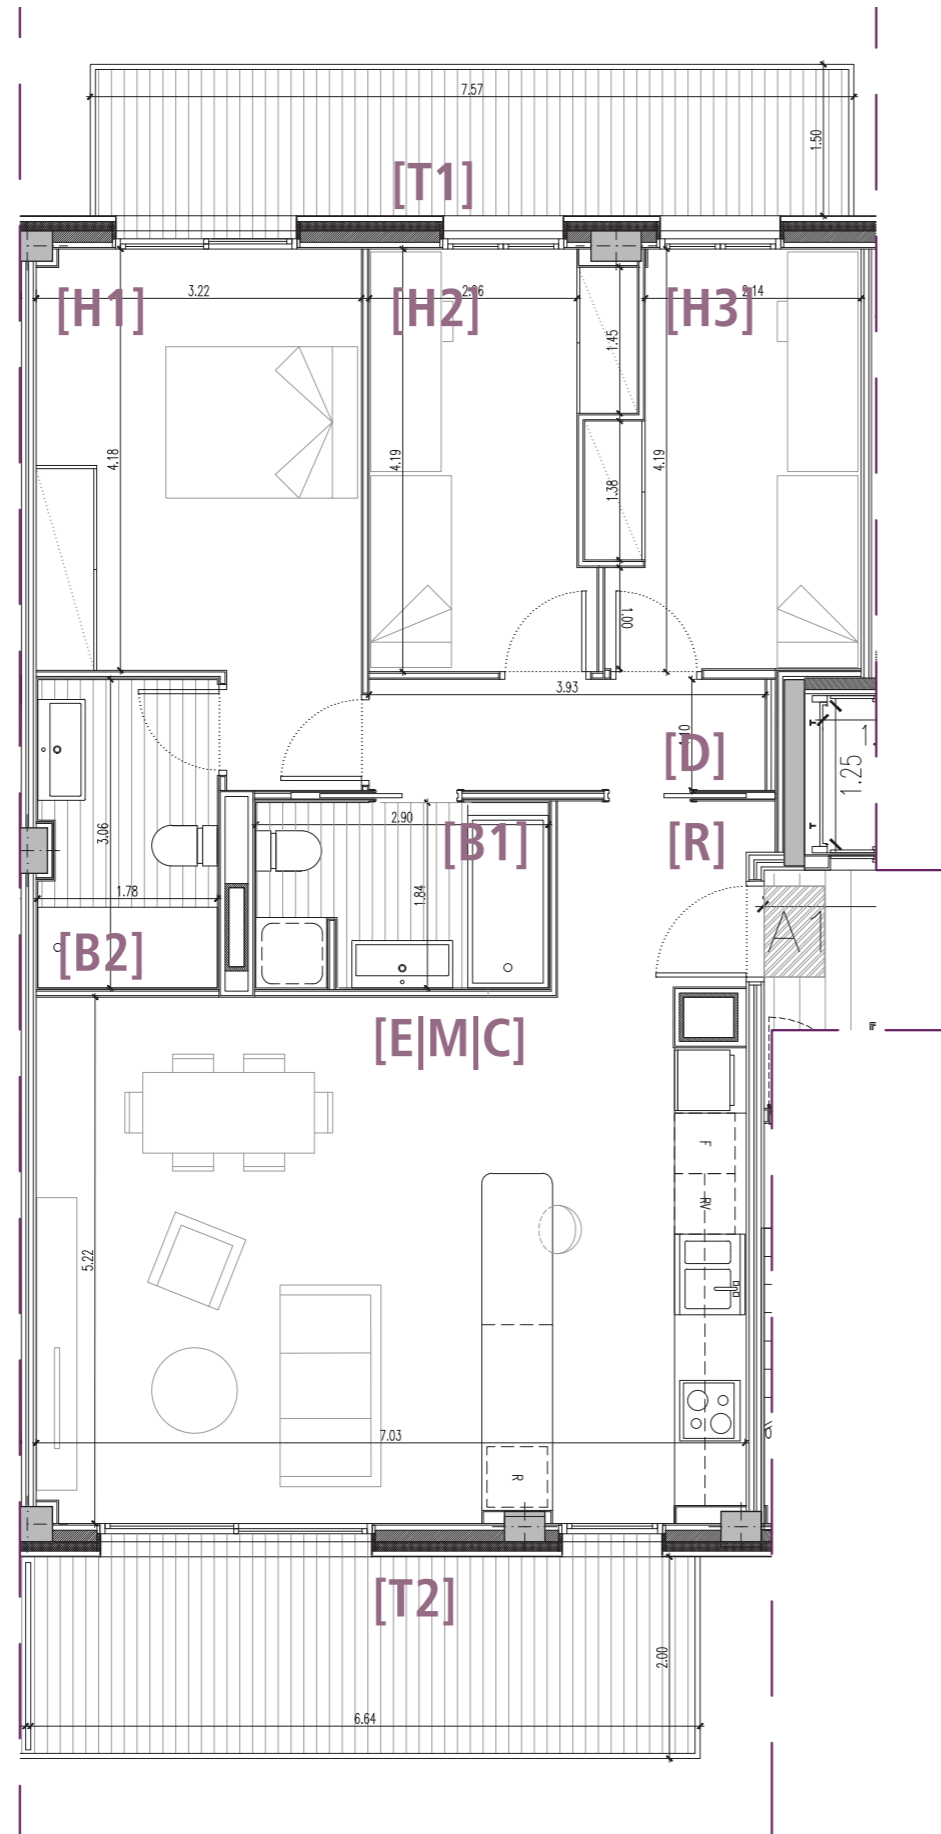

PLANTA P1 | P2 | P3

ESCALA GRÀFICA: PLANTA P1 | P2 | P3
1 | 50



⁽¹⁾ LES DIMENSIONS I DEFINICIÓ DELS ELEMENTS GRAFIATS PODEN PATIR CANVIS DEGUTS A REQUERIMENTS TÈCNICS, DE LICÈNCIA O COMERCIALS.

⁽²⁾ LES IMATGES I RENDERS SÓN UNA REPRESENTACIÓ ORIENTATIVA I PODEN VARIAR SEGONS LA TIPOLOGIA D'HABITATGE.