



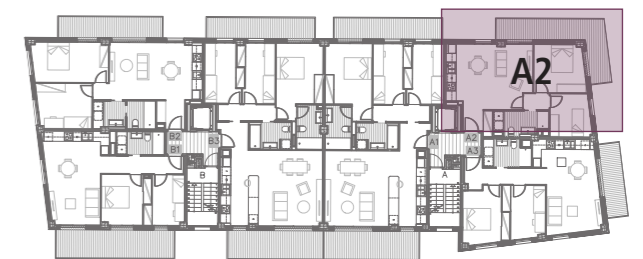


ESTANÇA		
REBEDOR	[R]	3.13 m <sup>2</sup>
ESTAR   MENJADOR   CUINA	[E M C]	25.40 m <sup>2</sup>
DISTRIBUIDOR	[D]	1.94 m <sup>2</sup>
HABITACIÓ 1	[H1]	11.52 m <sup>2</sup>
HABITACIÓ 2	[H2]	8.15 m <sup>2</sup>
BANY 1	[B1]	5.65 m <sup>2</sup>
<b>SUP. ÚTIL</b>		<b>55.79 m<sup>2</sup></b>
TERRASSA <sup>(1)</sup>	[T]	CONSULTAR
<b>SUP. TOTAL CONSTRUÏDA</b>		<b>66.13 m<sup>2</sup></b>
<b>SUP. TOTAL CONSTRUÏDA + ZONES COMUNS</b>		<b>72.96 m<sup>2</sup></b>

<sup>(1)</sup> LES DIMENSIONS DE LES TERRASSES VARIEN EN FUNCIÓ DE LA PLANTA EN QUE S'UBICA L'HABITATGE.

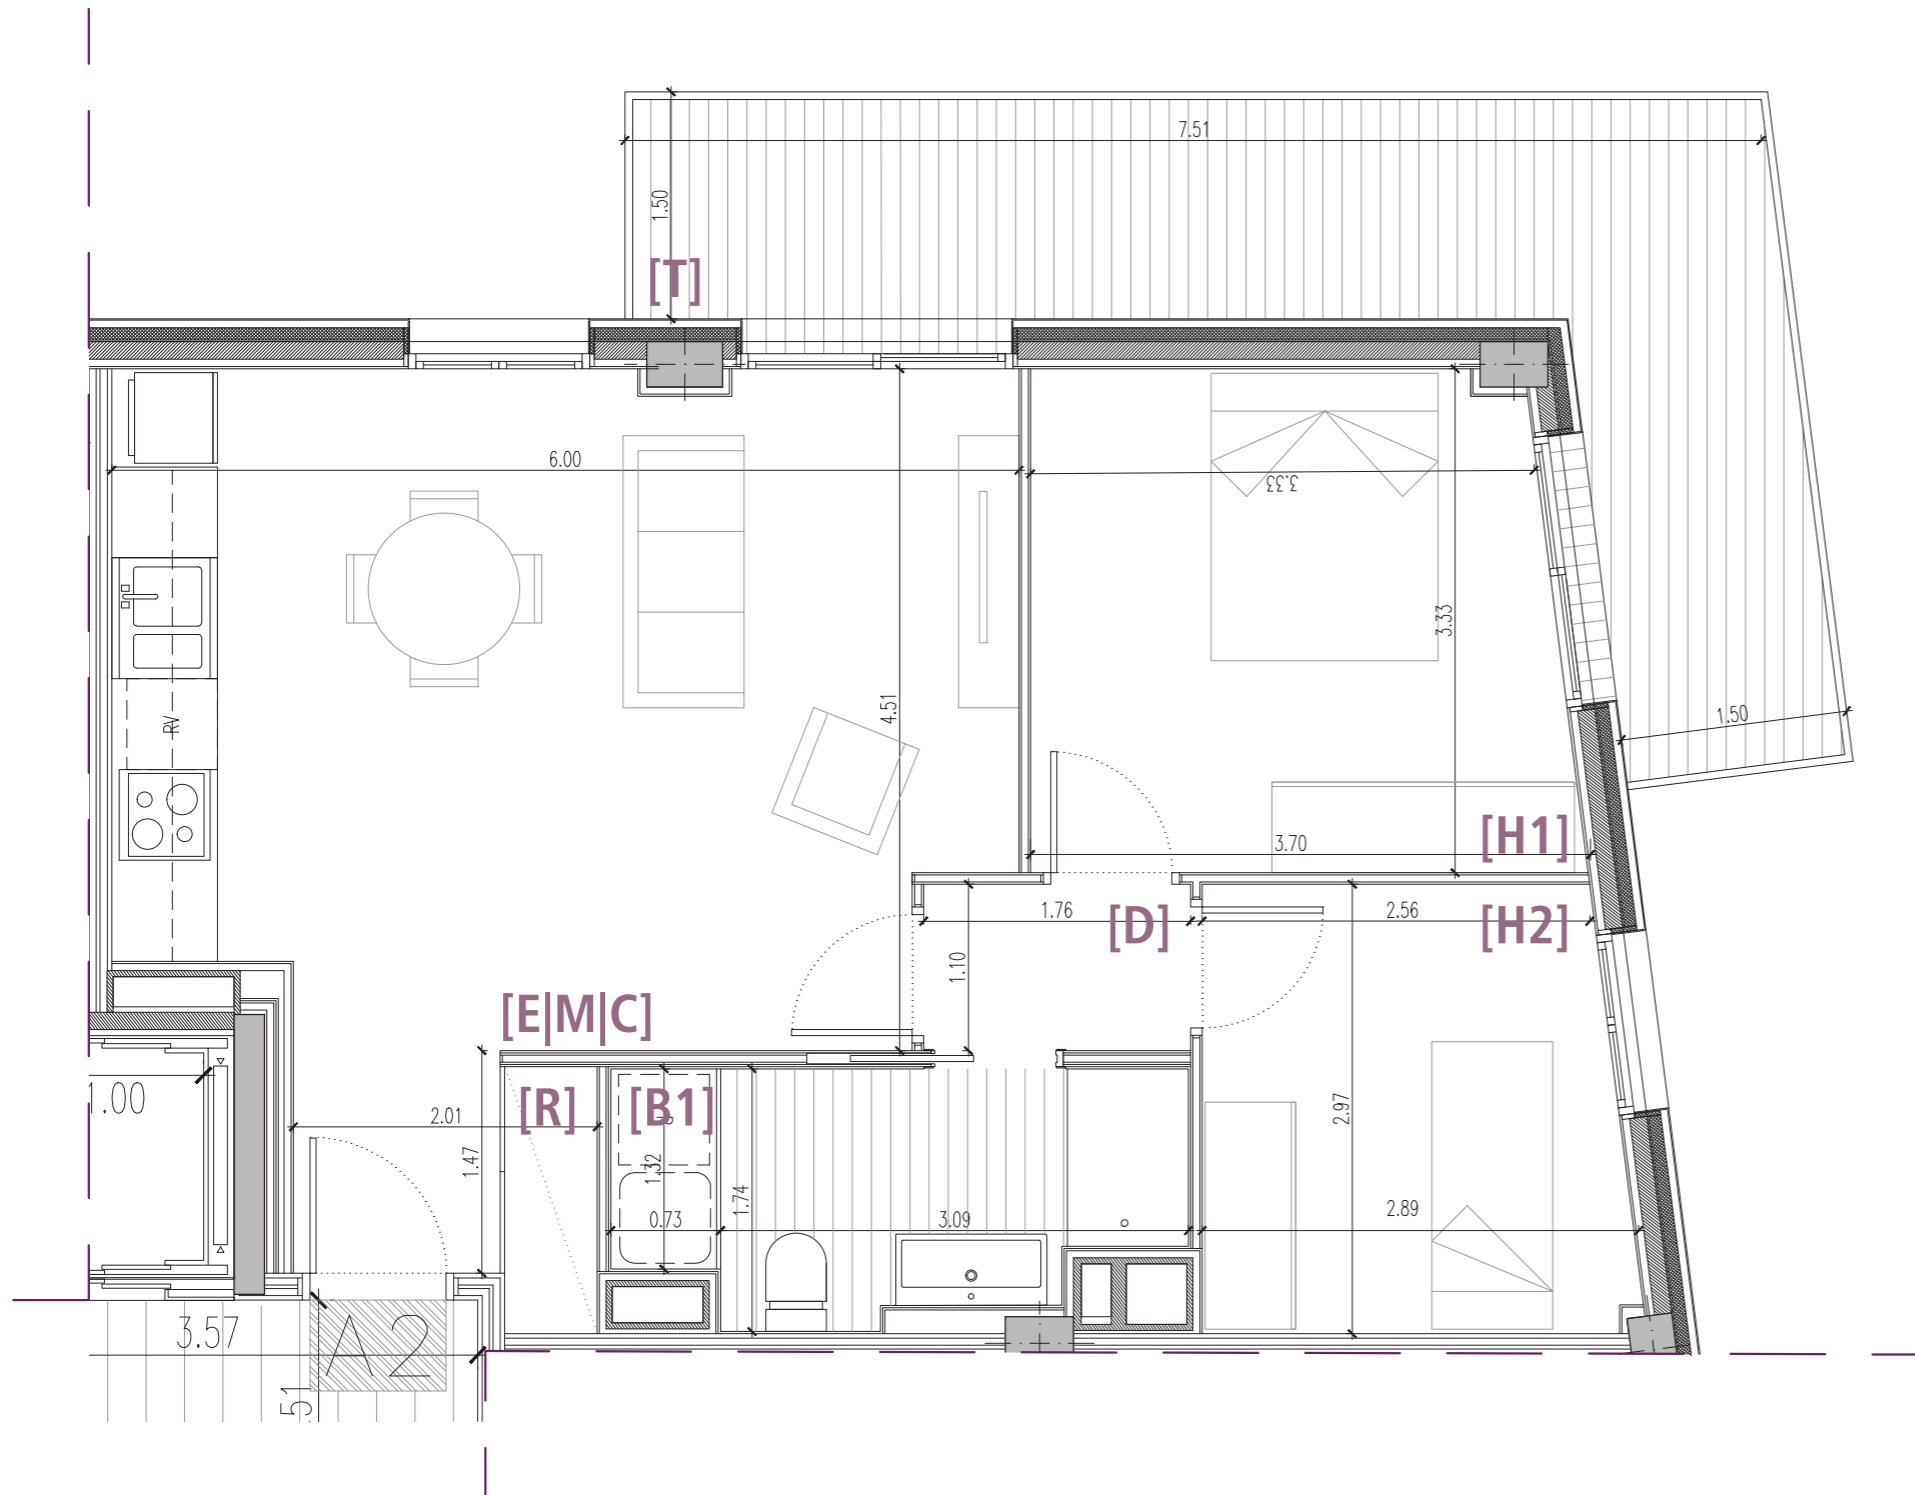

PLANTA P1 | P2 | P3

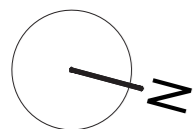

PLANTA P1 | P2 | P3  
ESCALA GRÀFICA: 1 | 50



<sup>(1)</sup> LES DIMENSIONS I DEFINICIÓ DELS ELEMENTS GRAFIATS PODEN PATIR CANVIS DEGUTS A REQUERIMENTS TÈCNICS, DE LICÈNCIA O COMERCIALS.

<sup>(2)</sup> LES IMATGES I RENDERS SÓN UNA REPRESENTACIÓ ORIENTATIVA I PODEN VARIAR SEGONS LA TIPOLOGIA D'HABITATGE.