



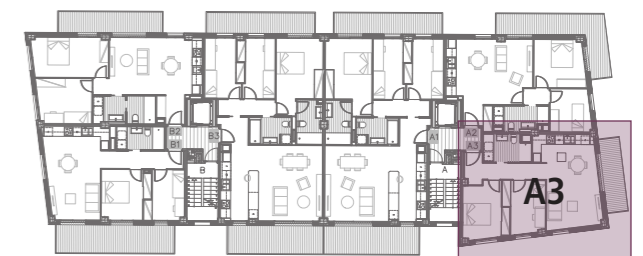


ESTANÇA		
REBEDOR	[R]	2.57 m ²
ESTAR MENJADOR CUINA	[E M C]	24.76 m ²
DISTRIBUIDOR	[D]	4.92 m ²
HABITACIÓ 1	[H1]	11.31 m ²
HABITACIÓ 2	[H2]	9.73 m ²
BANY 1	[B1]	5.75 m ²
SUP. ÚTIL		59.04 m²
TERRASSA ⁽¹⁾	[T]	CONSULTAR
SUP. TOTAL CONSTRUÏDA		69.18 m²
SUP. TOTAL CONSTRUÏDA + ZONES COMUNS		76.90 m²

⁽¹⁾ LES DIMENSIONS DE LES TERRASSES VARIEN EN FUNCIÓ DE LA PLANTA EN QUE S'UBICA L'HABITATGE

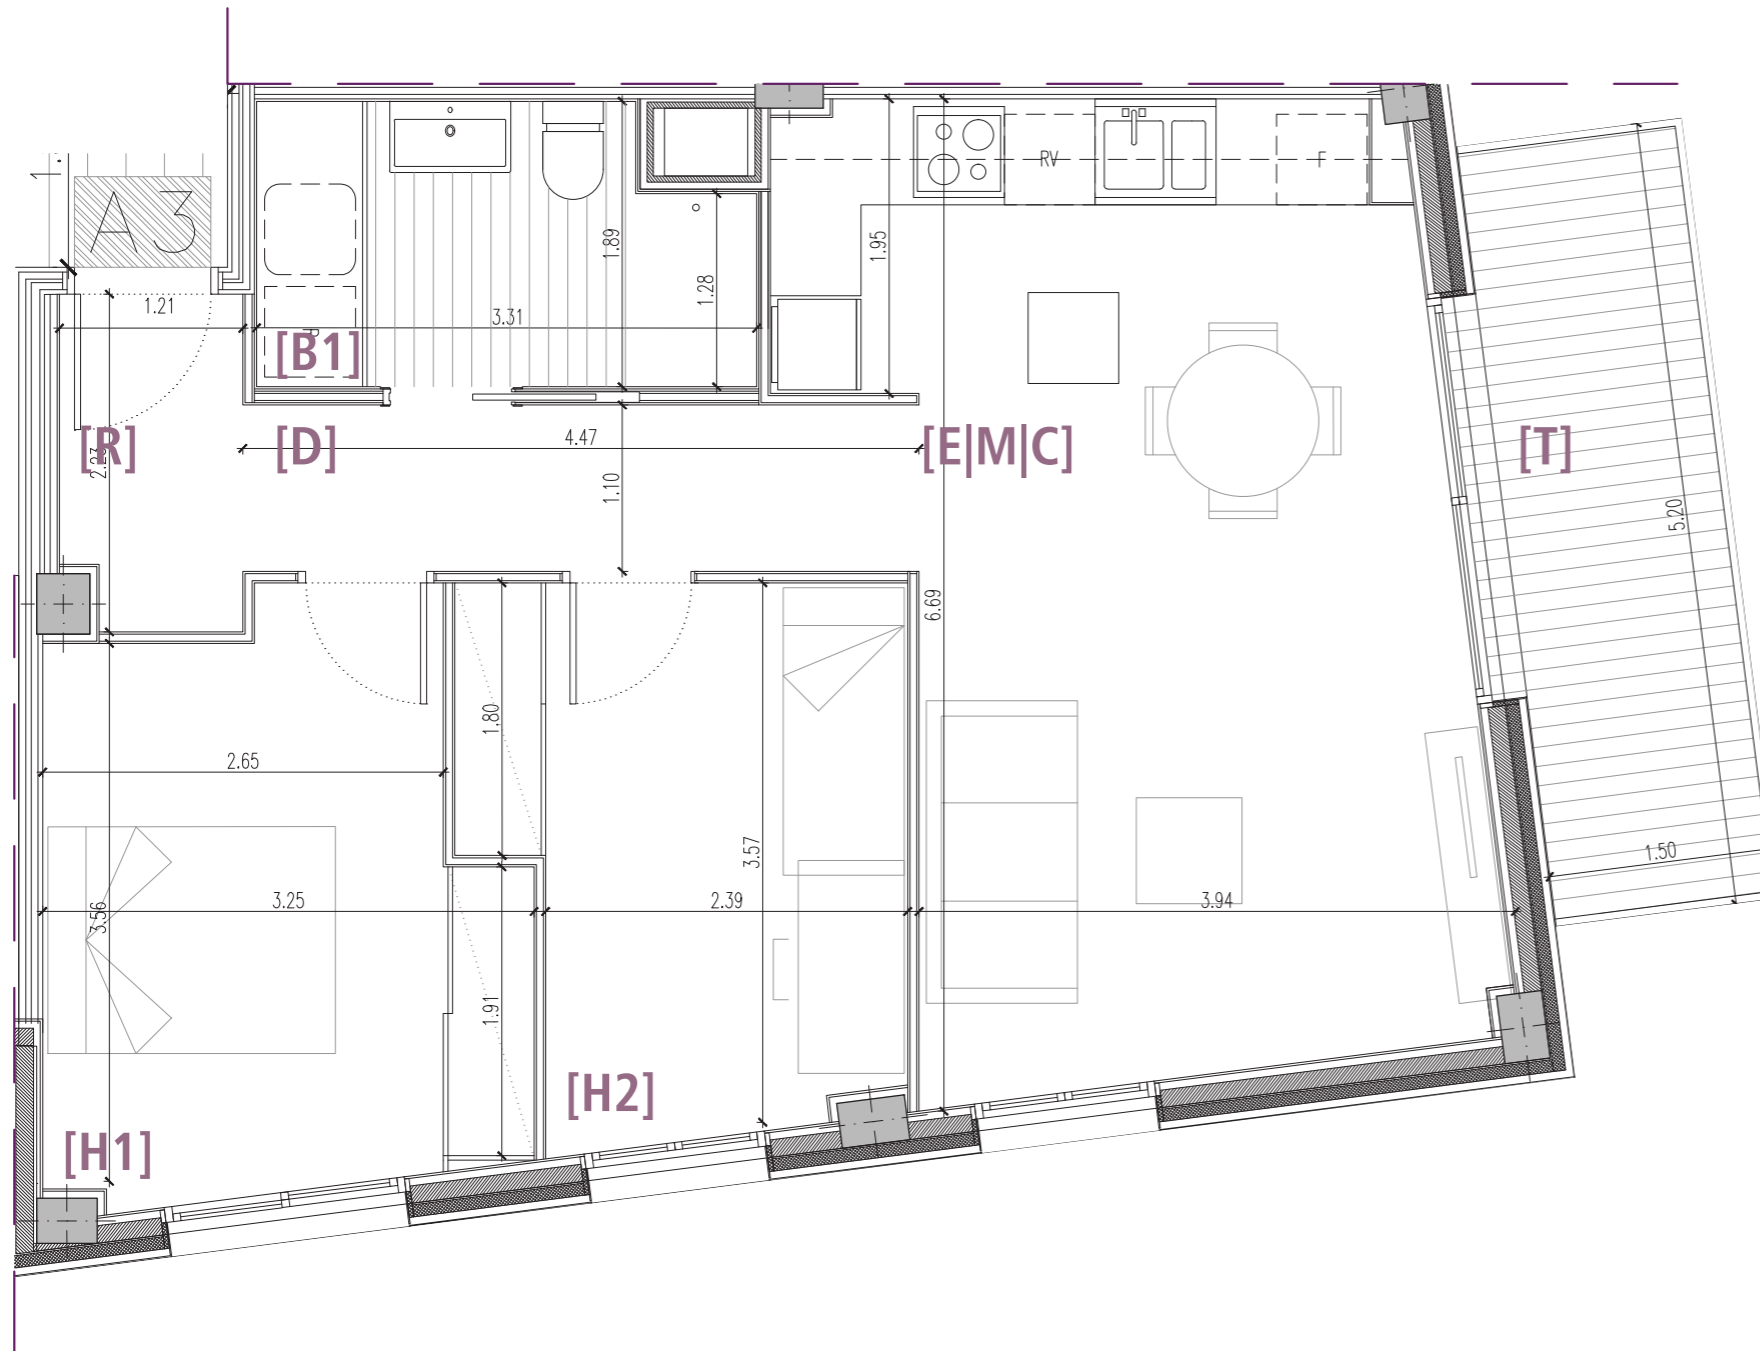

PLANTA P1 | P2 | P3

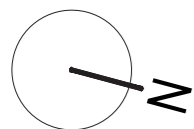

ESCALA GRÀFICA: PLANTA P1 | P2 | P3
1 | 50



⁽¹⁾ LES DIMENSIONS I DEFINICIÓ DELS ELEMENTS GRAFIATS PODEN PATIR CANVIS DEGUTS A REQUERIMENTS TÈCNICS, DE LICÈNCIA O COMERCIALS.

⁽²⁾ LES IMATGES I RENDERS SÓN UNA REPRESENTACIÓ ORIENTATIVA I PODEN VARIAR SEGONS LA TIPOLOGIA D'HABITATGE.