



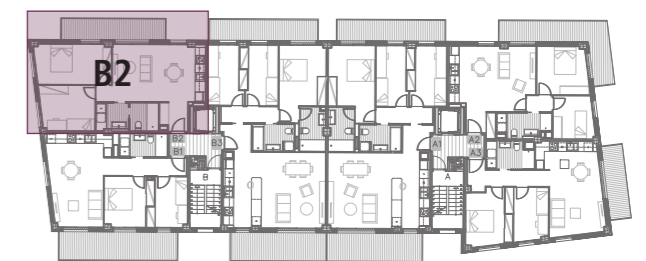


ESTANÇA		
REBEDOR	[R]	3.59 m ²
ESTAR MENJADOR CUINA	[E M C]	25.05 m ²
DISTRIBUIDOR	[D]	1.24 m ²
HABITACIÓ 1	[H1]	14.35 m ²
HABITACIÓ 2	[H2]	11.63 m ²
BANY 1	[B1]	7.82 m ²
SUP. ÚTIL		63.68 m²
TERRASSA ⁽¹⁾	[T]	CONSULTAR
SUP. TOTAL CONSTRUÏDA		74.72 m²
SUP. TOTAL CONSTRUÏDA + ZONES COMUNS		83.06 m²

⁽¹⁾ LES DIMENSIONS DE LES TERRASSES VARIEN EN FUNCIÓ DE LA PLANTA EN QUE S'UBICA L'HABITATGE

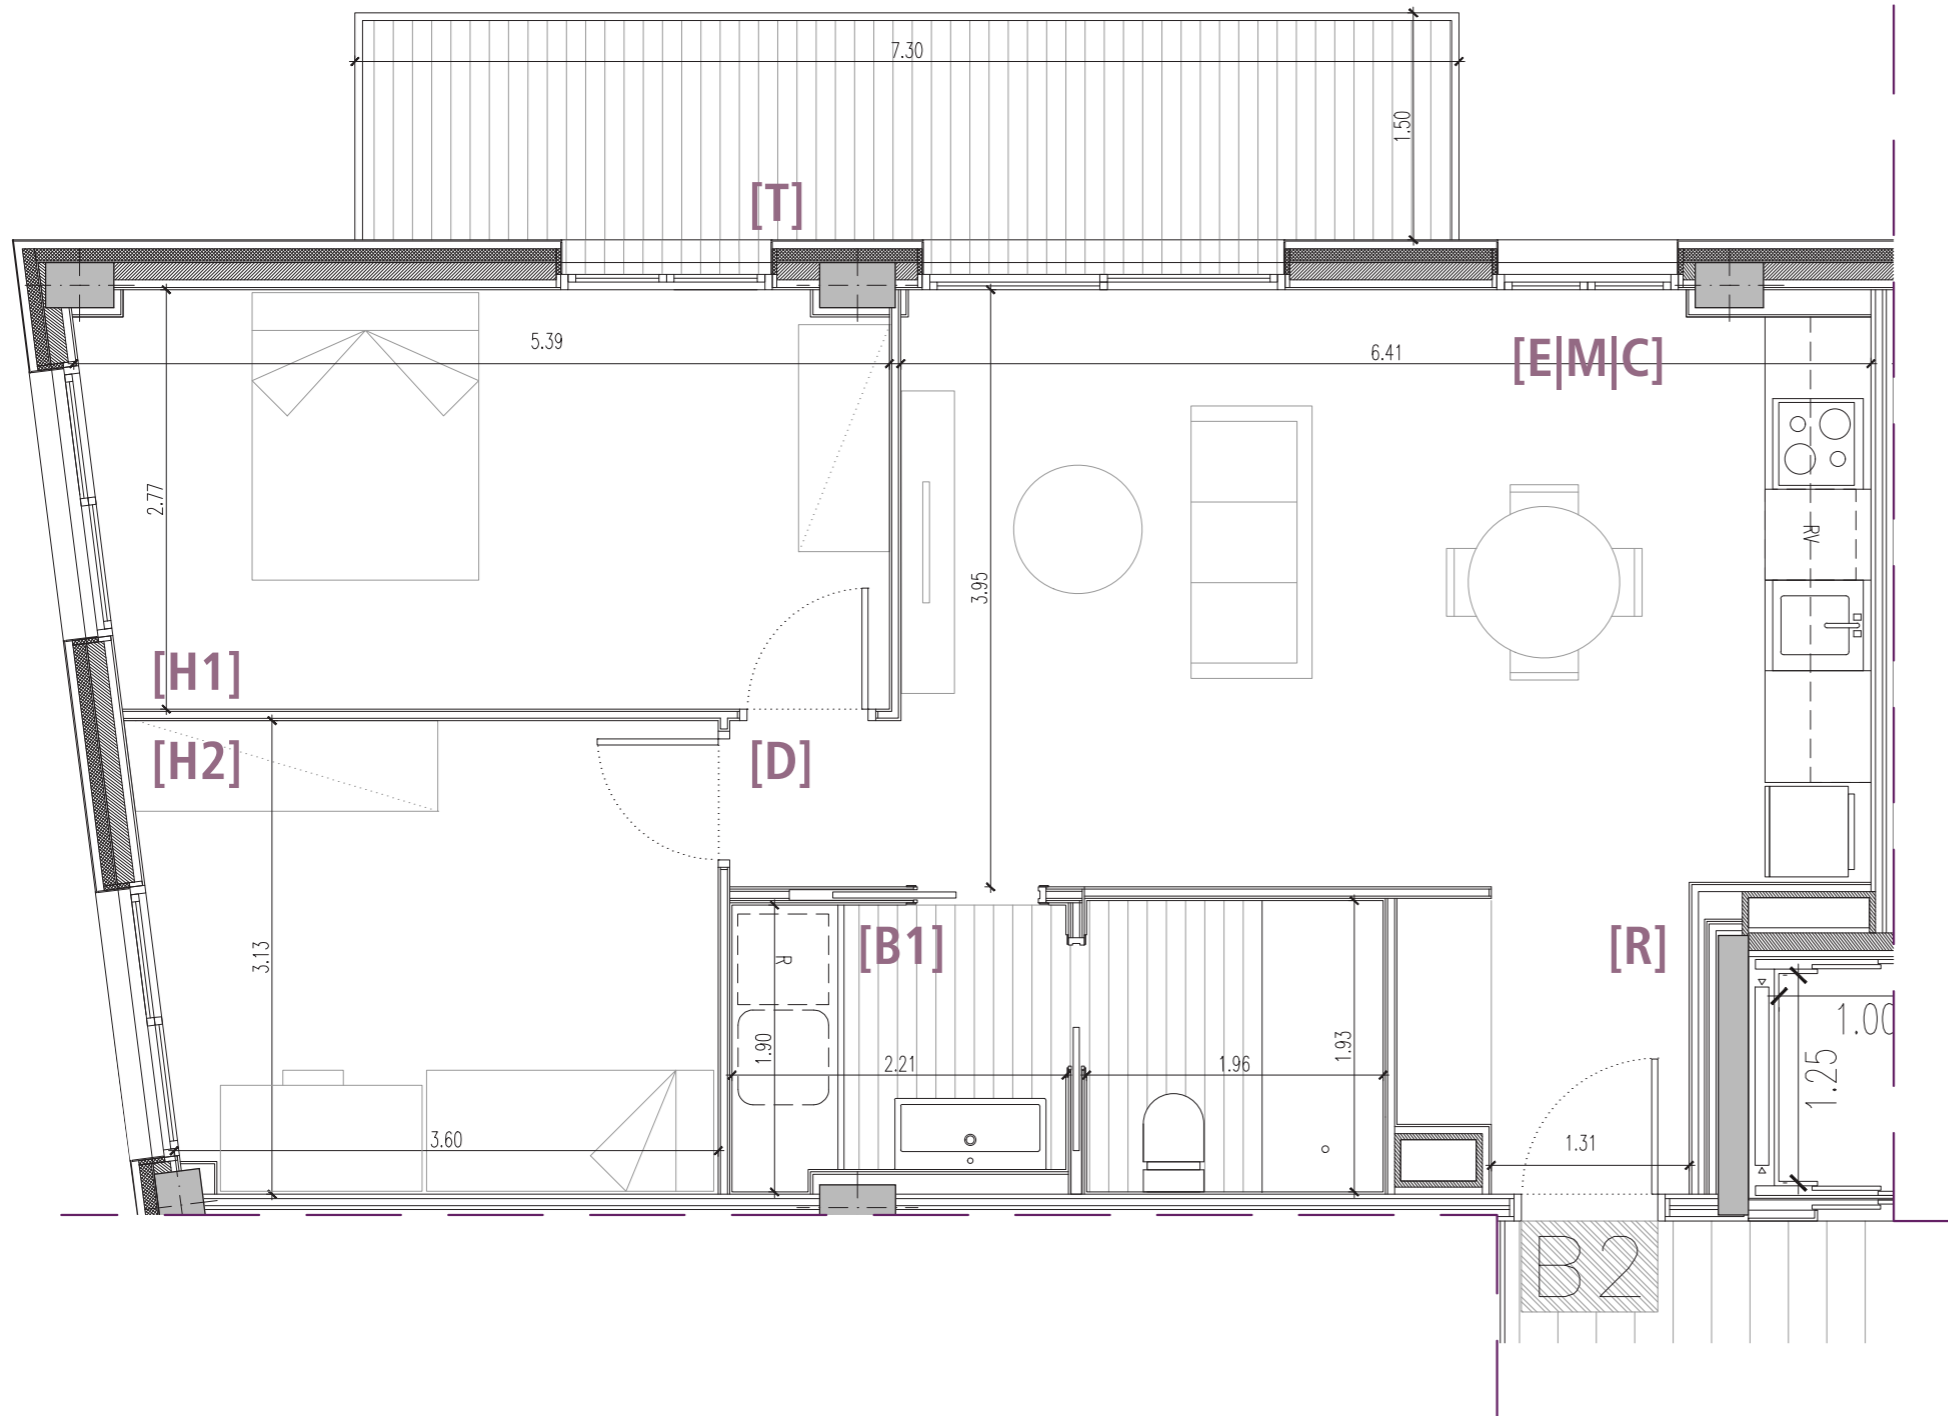

PLANTA P1 | P2 | P3

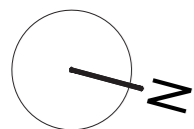

PLANTA P1 | P2 | P3
ESCALA GRÀFICA: 1 | 50



⁽¹⁾ LES DIMENSIONS I DEFINICIÓ DELS ELEMENTS GRAFIATS PODEN PATIR CANVIS DEGUTS A REQUERIMENTS TÈCNICS, DE LICÈNCIA O COMERCIALS.

⁽²⁾ LES IMATGES I RENDERS SÓN UNA REPRESENTACIÓ ORIENTATIVA I PODEN VARIAR SEGONS LA TIPOLOGIA D'HABITATGE.