



ESTANÇA		
REBEDOR	[R]	3.71 m ²
ESTAR		
MENJADOR CUINA	[E M C]	36.12 m ²
DISTRIBUIDOR	[D]	4.32 m ²
HABITACIÓ 1	[H1]	15.02 m ²
HABITACIÓ 2	[H2]	9.71 m ²
HABITACIÓ 3	[H3]	10.14 m ²
BANY 1	[B1]	5.33 m ²
BANY 2	[B2]	5.32 m ²



SUP. ÚTIL **89.67 m²**

TERRASSA 1 ⁽¹⁾ [T1] CONSULTAR
TERRASSA 2 ⁽¹⁾ [T2] CONSULTAR

SUP. TOTAL CONSTRUÏDA **101.56 m²**

SUP. TOTAL CONSTRUÏDA
+ ZONES COMUNS **115.87 m²**


⁽¹⁾ LES DIMENSIONS DE LES TERRASSES VARIEN EN FUNCIÓ DE LA PLANTA EN QUE S'UBICA L'HABITATGE.

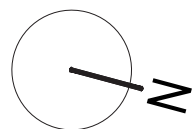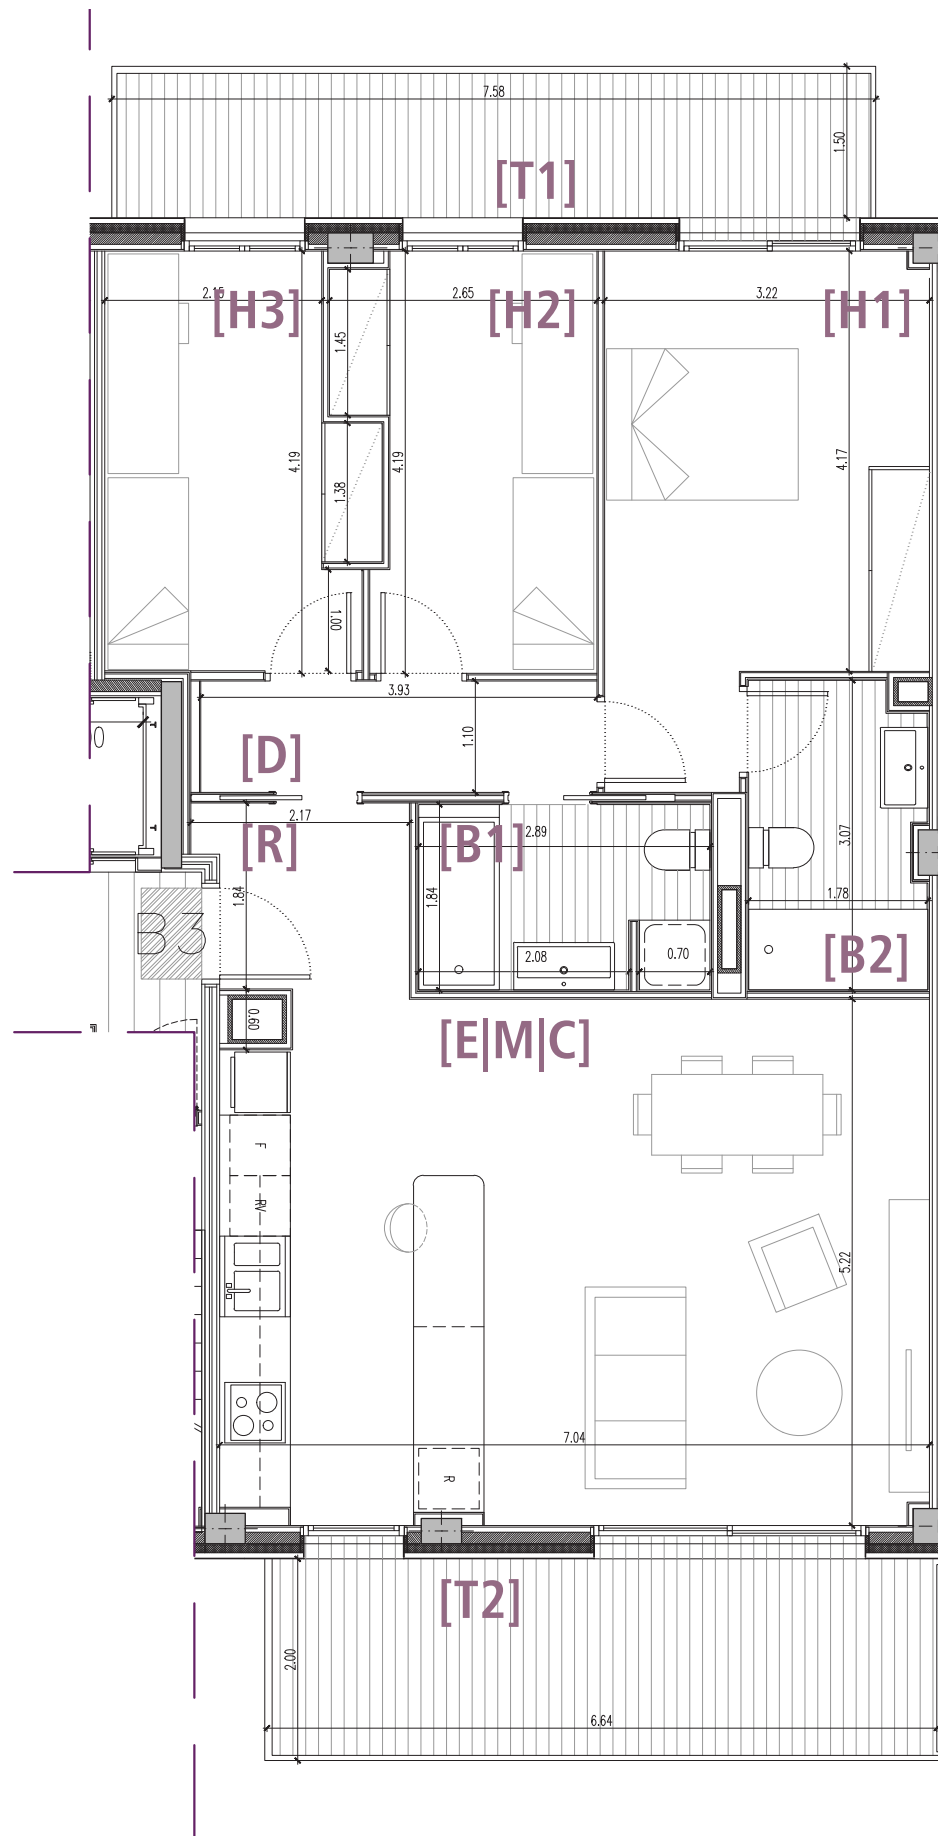

ESCALA GRÀFICA: PLANTA P1 | P2 | P3
1 | 50



PLANTA P1 | P2 | P3

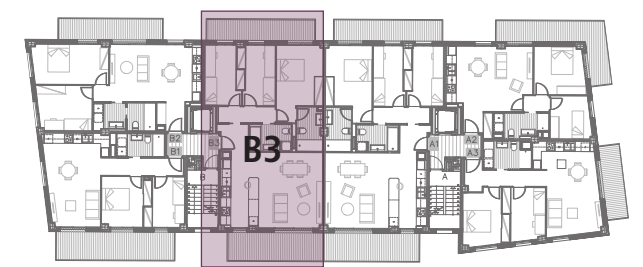

⁽¹⁾ LES DIMENSIONS I DEFINICIÓ DELS ELEMENTS GRAFIATS PODEN PATIR CANVIS DEGUTS A REQUERIMENTS TÈCNICS, DE LICÈNCIA O COMERCIALS.

⁽²⁾ LES IMATGES I RENDERS SÓN UNA REPRESENTACIÓ ORIENTATIVA I PODEN VARIAR SEGONS LA TIPOLOGIA D'HABITATGE.